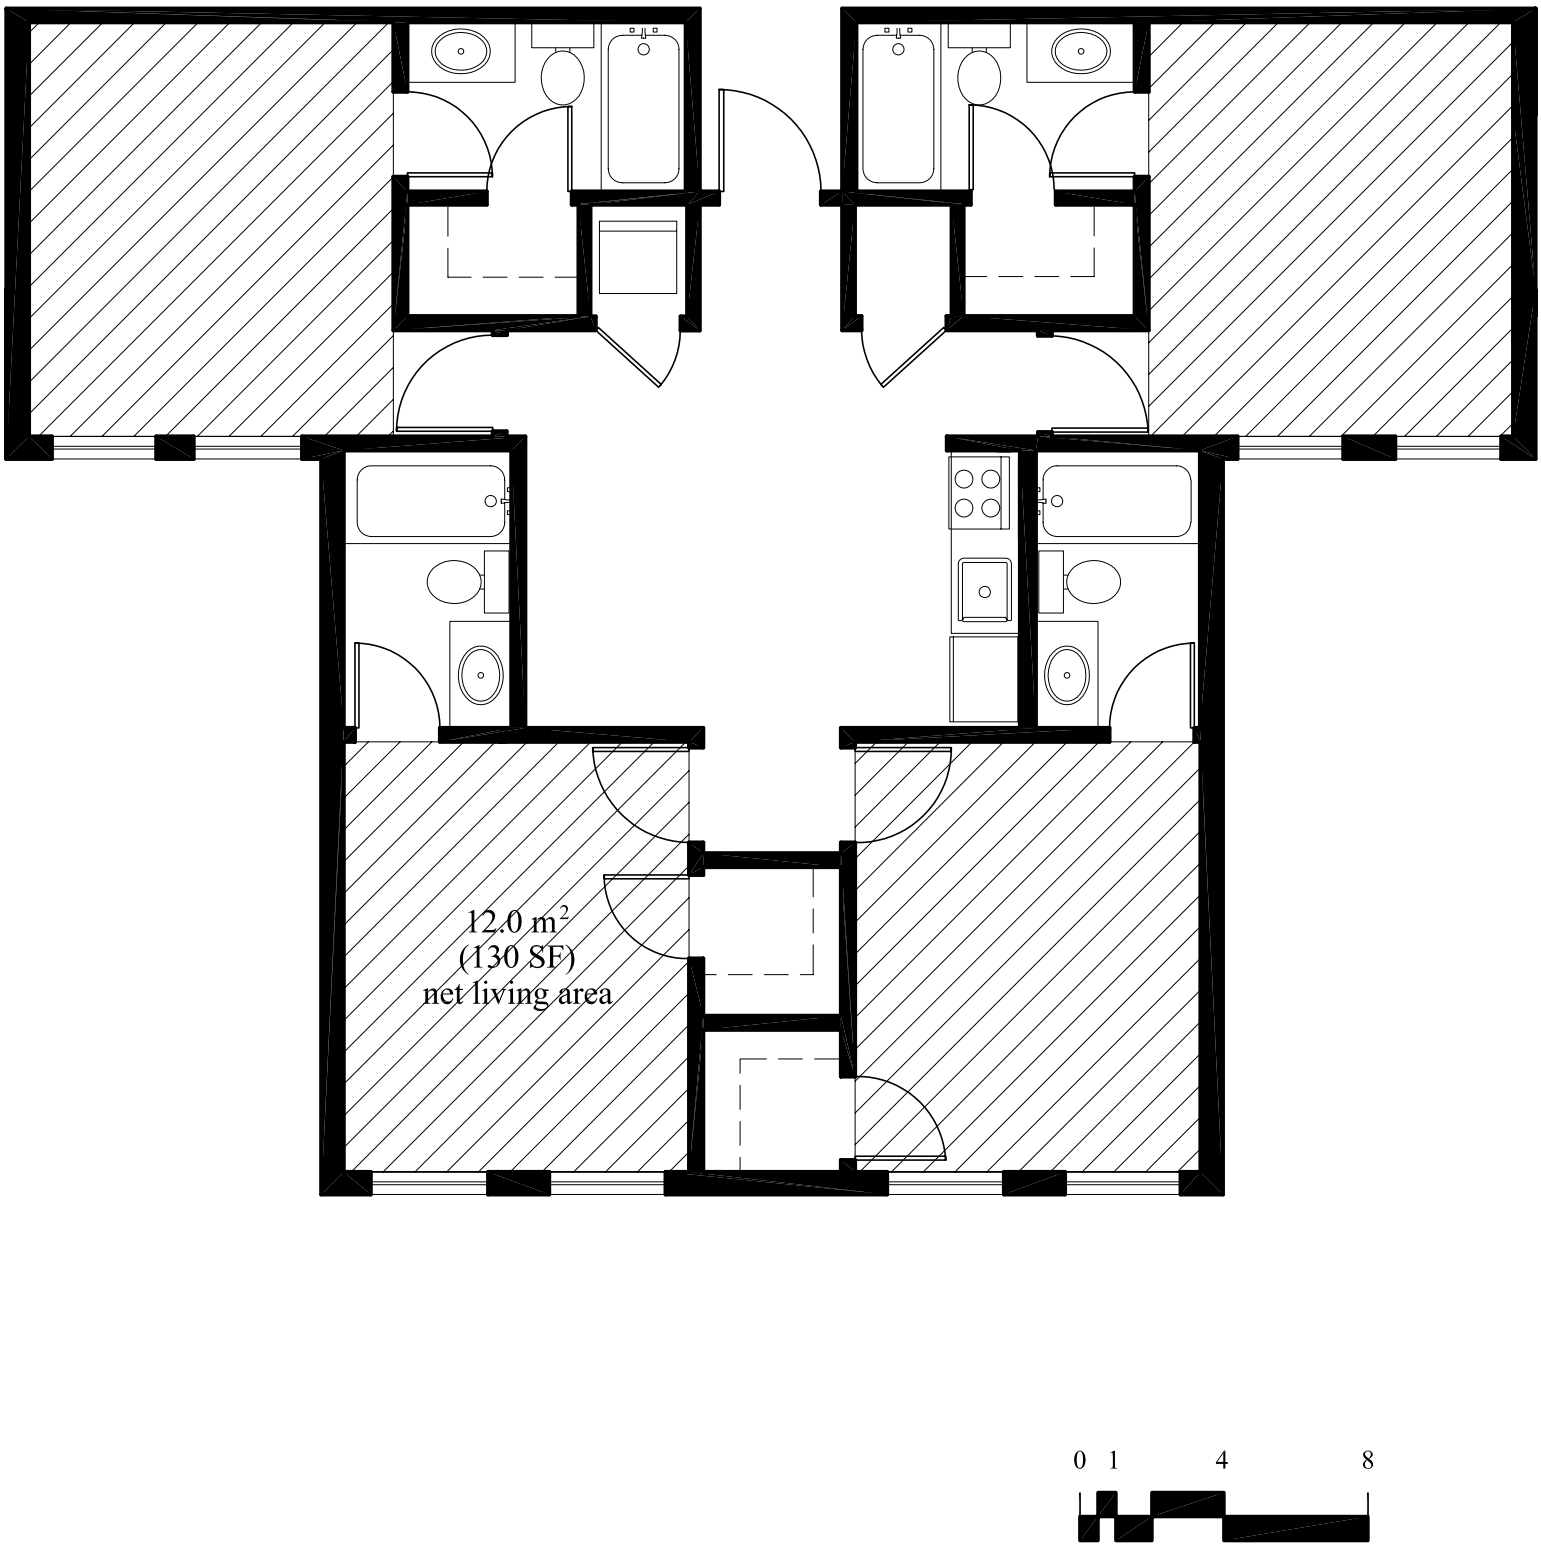
12.0 m²
(130 SF)
net living area
0 1 4 8